
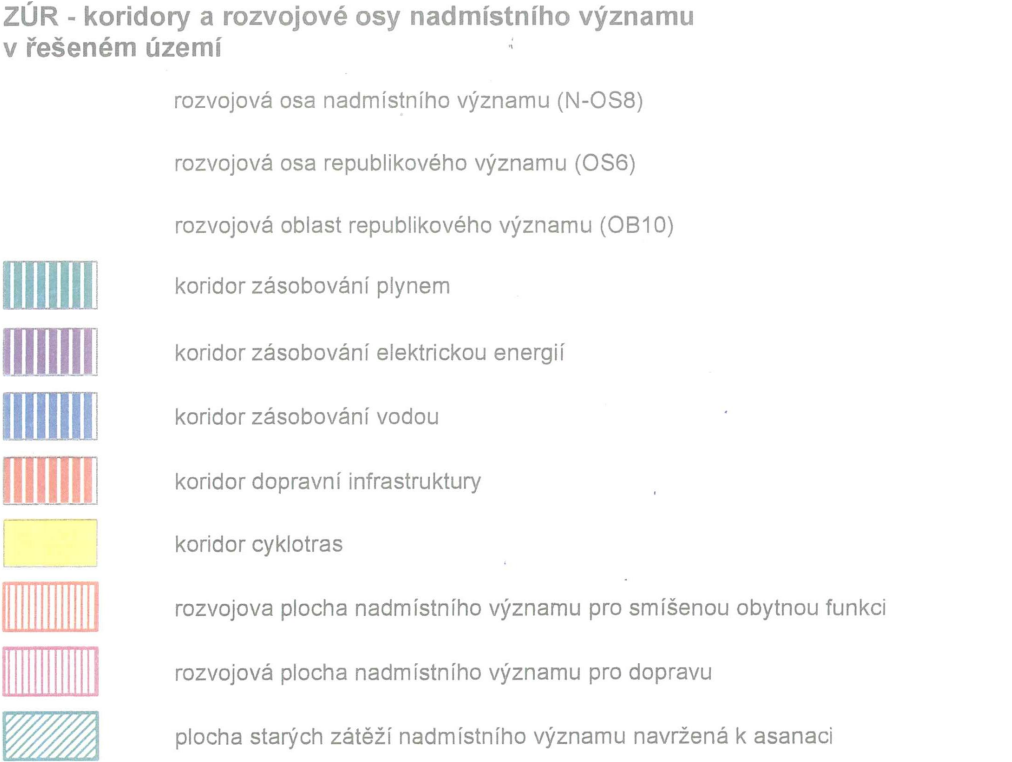


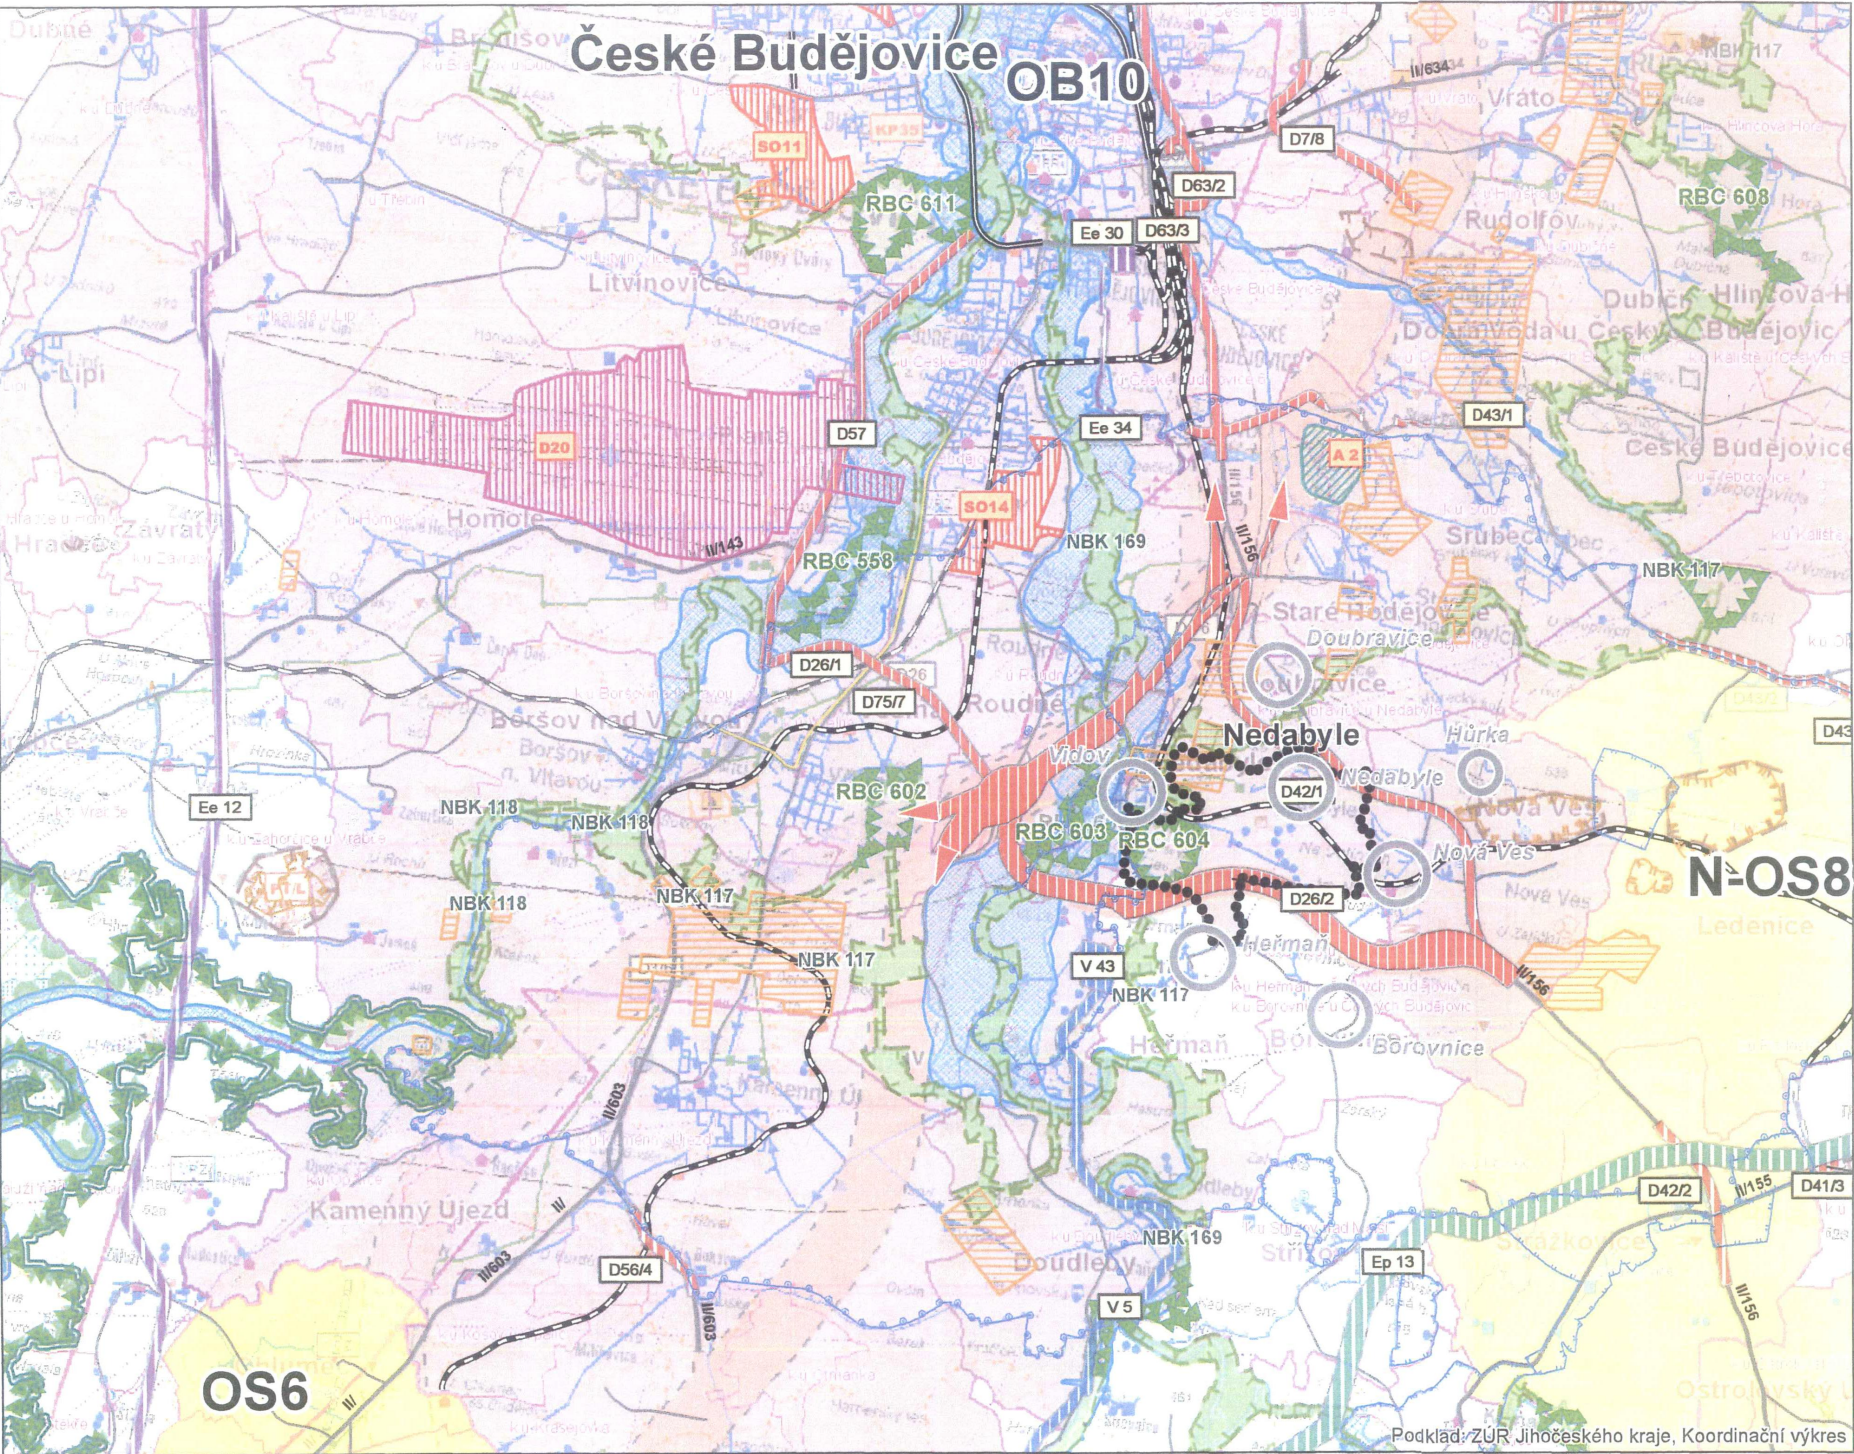

ZÁZNAM O ÚČINNOSTI	
ÚP vydal:	Zastupitelstvo obce Nedabyle
Datum nabytí účinnosti:	
Pořizovatel:	Odbor ÚP Magistrátu města České Budějovice
Oprávněná osoba pořizovatele:	vedoucí odboru Ing.Luboš Lacina
Podpis:	
Razítko:	

Hranice	Vybrané jevy	Vybrané jevy
Vybrané jevy		

	ÚZEMNÍ PLÁN NEDABYLE	Razítko:
	příloha OOP	
Zpracoval: č.z. 05 -12 leden 2018	Ing.arch. Stanislav Kovář ÚP STUDIO České Budějovice aut.architekt ČKA 00121	Podpis:
Objednal: Obec:	Obec Nedabyle Nedabyle, ORP České Budějovice	Č.pará:
Číslo výkresu: II/2	Název výkresu: VÝKRES ŠIRŠÍCH VZTAHŮ	Měřítko výkresu: 1 : 5 000