

ZMĚNA Č. 3 ÚPO NEDABYLE

LEGENDA




HRANICE SPRÁVNÍHO ÚZEMÍ



HRANICE ÚZEMÍ ŘEŠENÉHO ZMĚNOU 3

1

ČÍSLO LOKALITY ŘEŠENÉ ZMĚNOU

 

HRANICE ZASTAVĚNÉHO ÚZEMÍ





HRANICE ZASTAVITELNÝCH PLOCH



VYMEZENÍ PLOCH ZASTAVĚNÉHO ÚZEMÍ



VYMEZENÍ ZASTAVITELNÝCH PLOCH

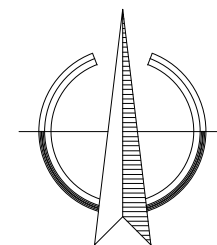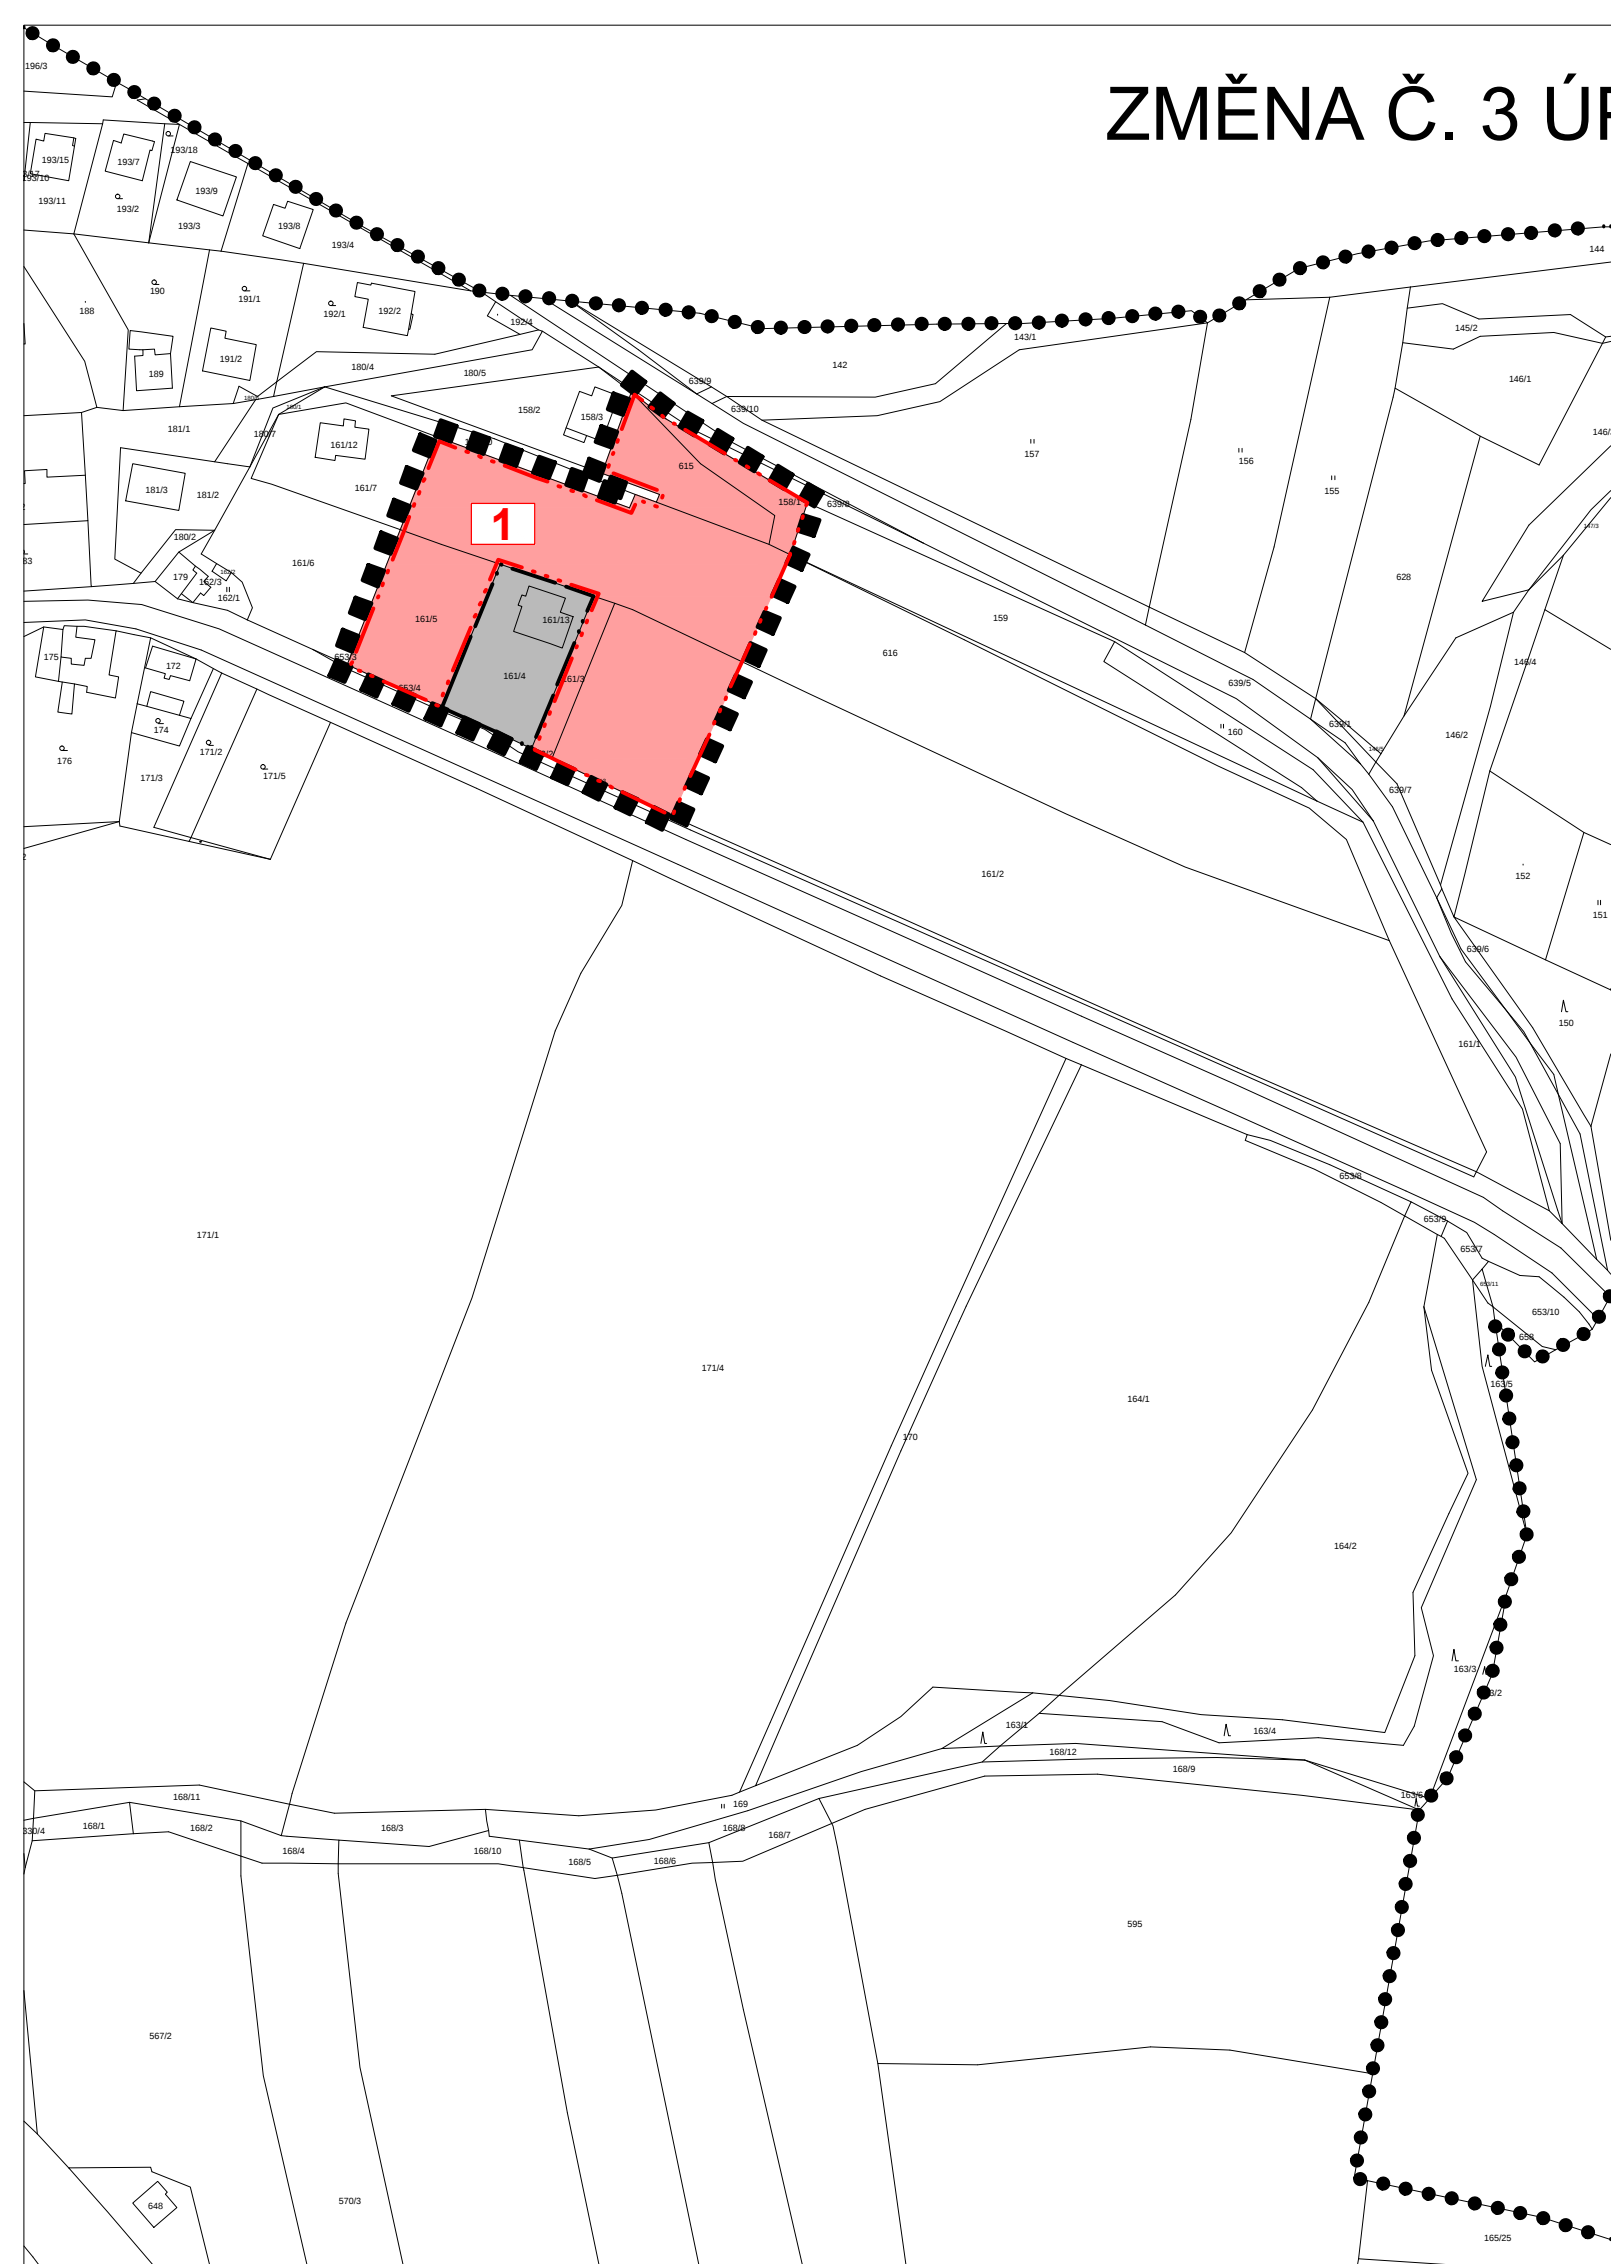

ZMĚNA Č. 3 ÚPO NEDABYLE

VÝROK		VÝKRES ZÁKLADNÍHO ČLENĚNÍ ÚZEMÍ	
PROJEKTOVÝ ATELIÉR AD s.r.o. ING. ARCH. JAROSLAV DANĚK			
HUSOVA 4, Č. BUDĚJOVICE, 370 01, TEL. 387 311 238, 605 277 998 www.atelierad.cz, atelierad@atelierad.cz, IČ 25194771, DIČ CZ25194771		RAZÍTKO A PODPIS:	
ZPRACOVATEL: ING. ARCH. JAROSLAV DANĚK			
KRESLIL: ING. TEREZA LOUŽENSKÁ			
ČÍSLO ZAKÁZKY: 5_2015	ČÍSLO VÝKRESU:	ČÍSLO PARÉ:	
DATUM: ÚNOR 2016	1	1	
MĚŘÍTKO: 1 : 2000			

ZÁZNAM O ÚČINNOSTI

DATUM NABYTÍ ÚČINNOSTI ÚP	
POŘIZOVATEL	SPRÁVNÍ ORGÁN, KTERÝ ÚPD VYDAL
OBECNÍ ÚŘAD NEDABYLE	ZASTUPITELSTVO OBCE NEDABYLE
ING. ARCH. JINDŘIŠKA KUPCOVÁ osoba zajišťující splnění kvalifikačních požadavků	
RAZÍTKO A PODPIS:	RAZÍTKO A PODPIS: