


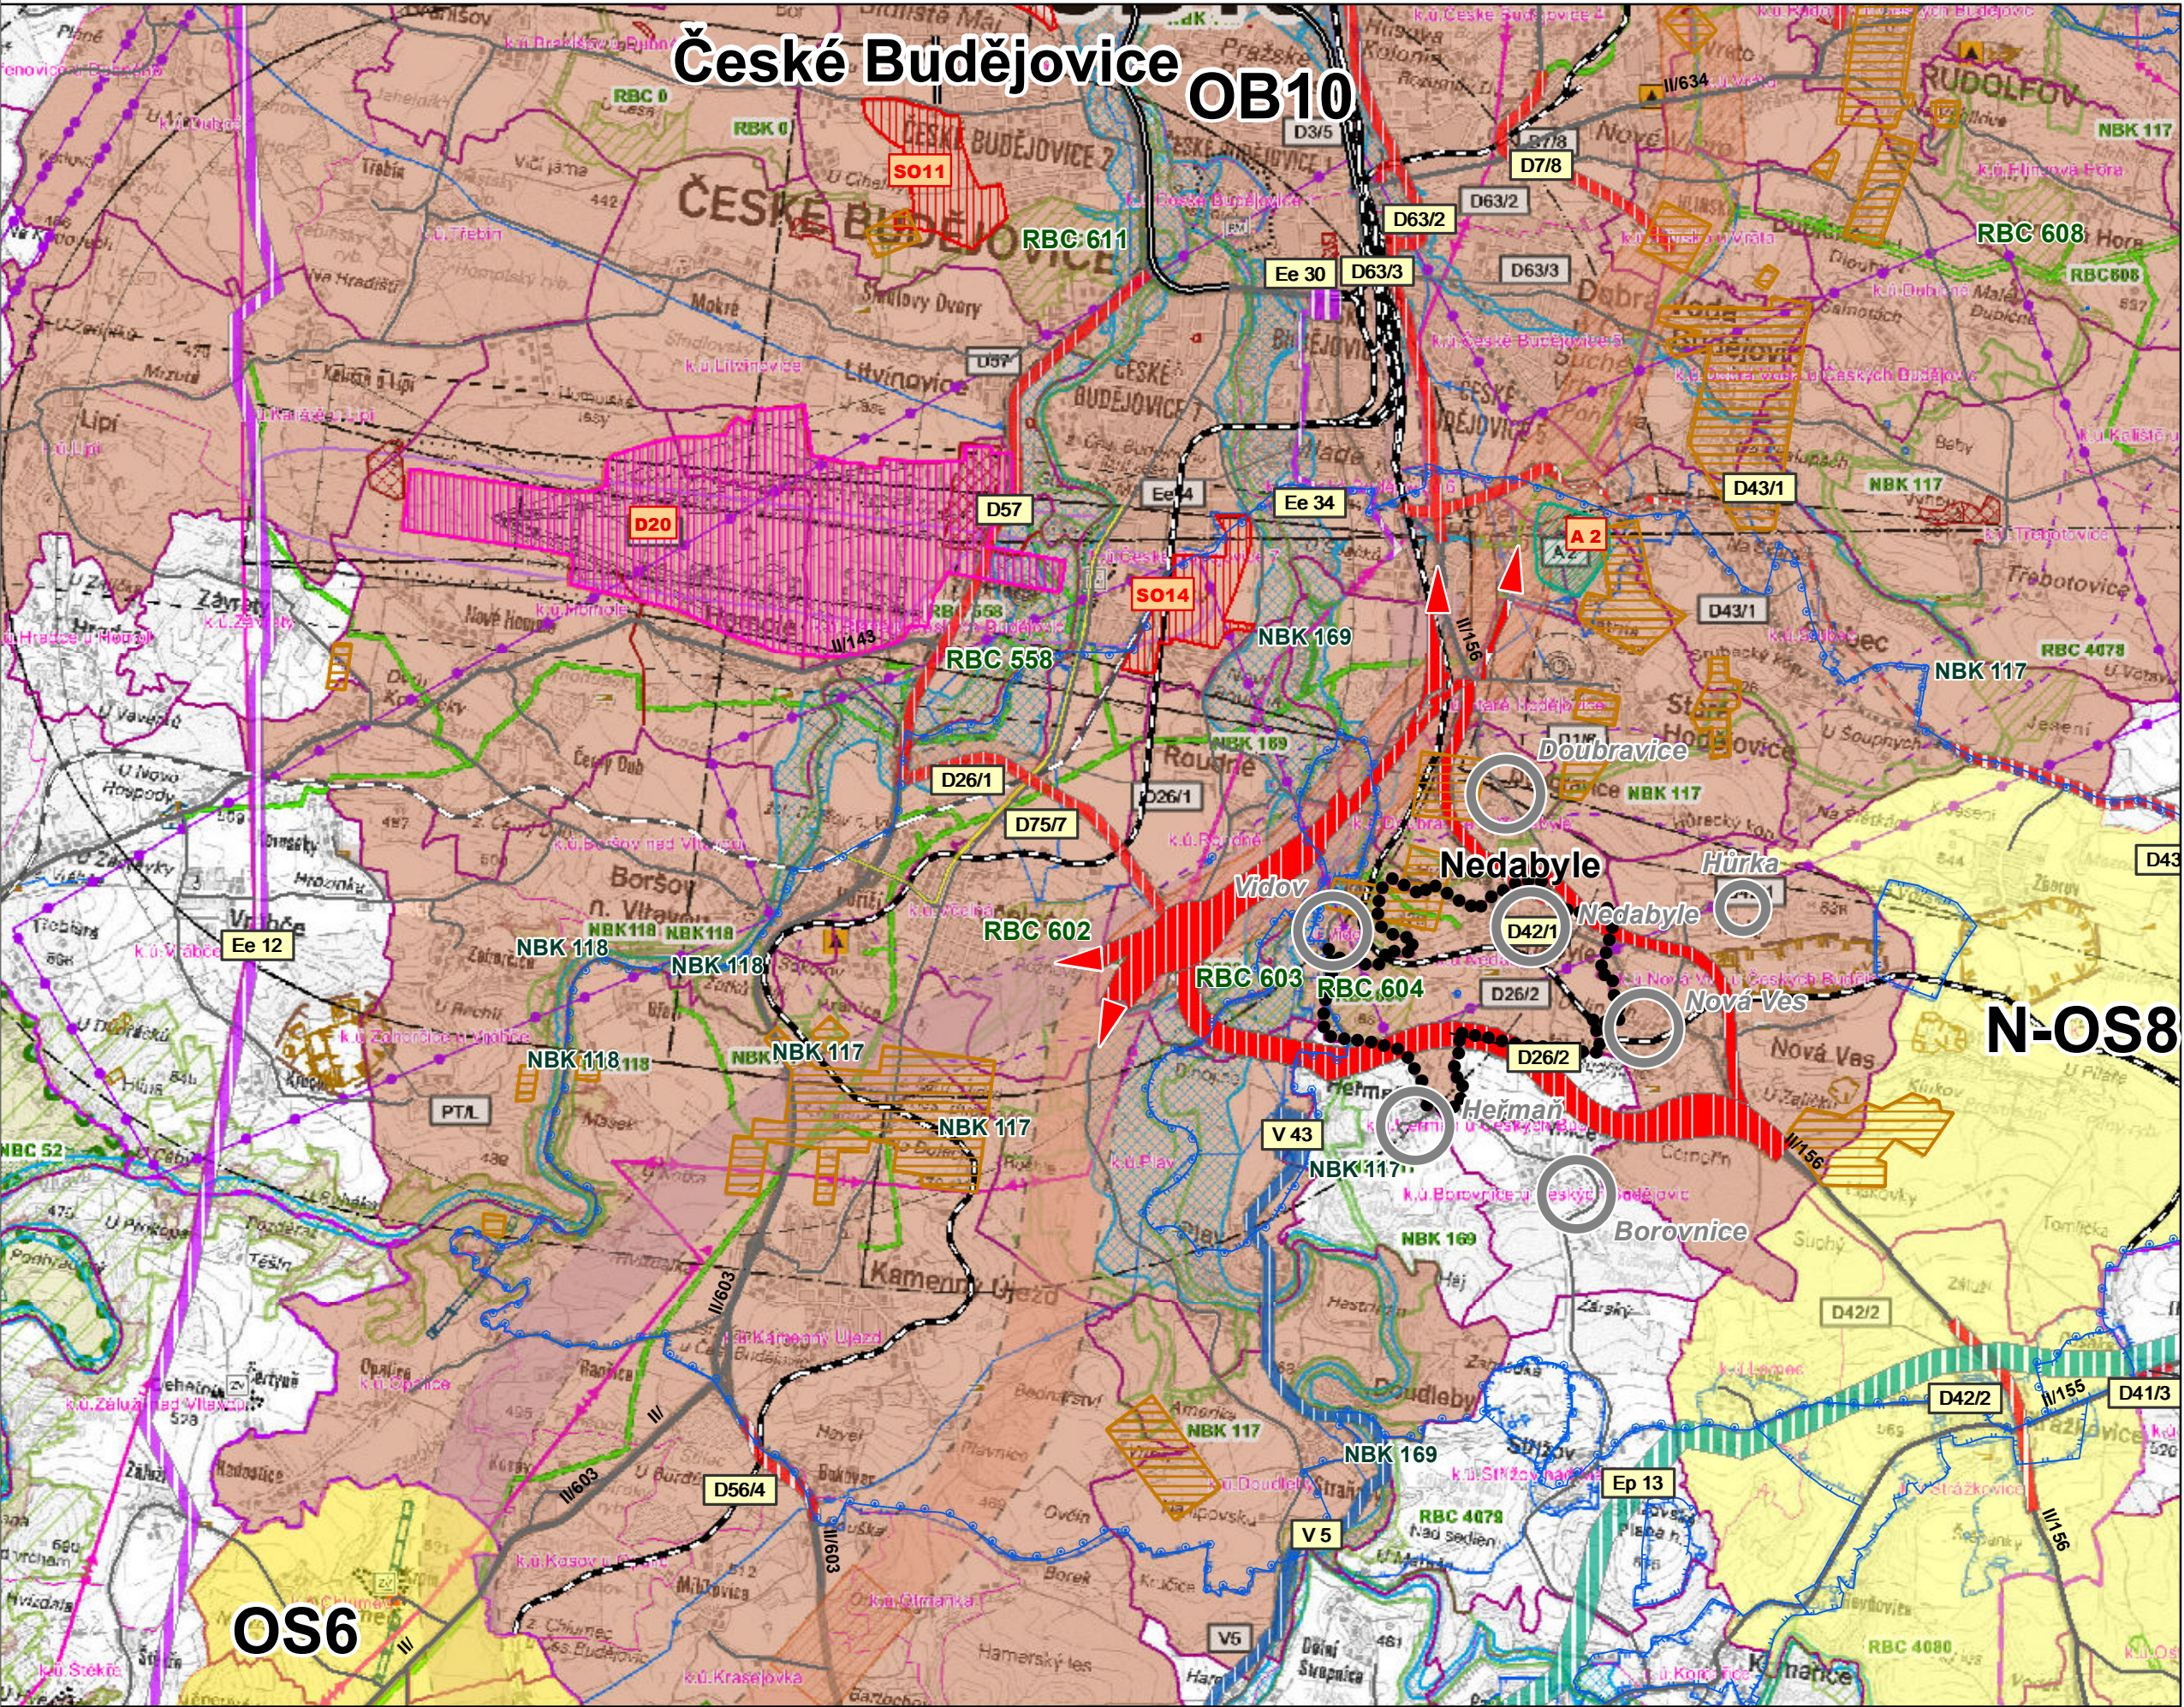

ZÚR - koridory a rozvojové osy nadmístního významu v řešeném území

rozvojová osa nadmístního významu (N-OS8)

rozvojová osa republikového významu (OS6)

rozvojová oblast republikového významu (OB10)

koridor zásobování plynem

koridor zásobování elektrickou energií

koridor zásobování vodou

koridor veřejné dopravní infrastruktury

koridor cyklotras

rozvojová plocha nadmístního významu pro smíšenou obytnou funkci

rozvojová plocha nadmístního významu pro dopravu

plocha nadmístního významu pro asanaci a asanační úpravy

Podklad: ZÚR Jihočeského kraje, právní stav po změně č.3, Koordinační výkres

Hranice

Hranice řešeného území

Hranice obce s rozšířenou působností

Hranice správního území obce

Vybrané jevy

Vybraná sídla

Silnice I. třídy

Silnice II. třídy

Silnice III. třídy

Vybrané jevy

Železniční trať - celostátní

Železniční trať - regionální

Hlavní vodovodní řad

Vedení elektrické energie 110 kV

Poddolované území

Chráněné ložiskové území

Bilancované výhradní ložisko

Záplavové území (Q 100)

Vybrané jevy

Biocentrum nadregionální

Biocentrum regionální

Biokoridor regionální

Chráněná krajinná oblast

Ochr. pásmo vodního zdroje II. stupně

	ÚZEMNÍ PLÁN NEDABYLE	Razítko:
	návrh pro veřejné řízení	
Zpracoval: č.z. 04-12 červen 2016	Ing. arch. Stanislav Kovář ÚP STUDIO České Budějovice aut. architekt ČKA 00121	Podpis:
Objednal: Obec:	Obec Nedabyle k. ú. Nedabyle, ORP České Budějovice	Č. paré:
Číslo výkresu: II/2	Název výkresu: ŠIRŠÍ VZTAHY	Měřítko výkresu: 1 : 50 000