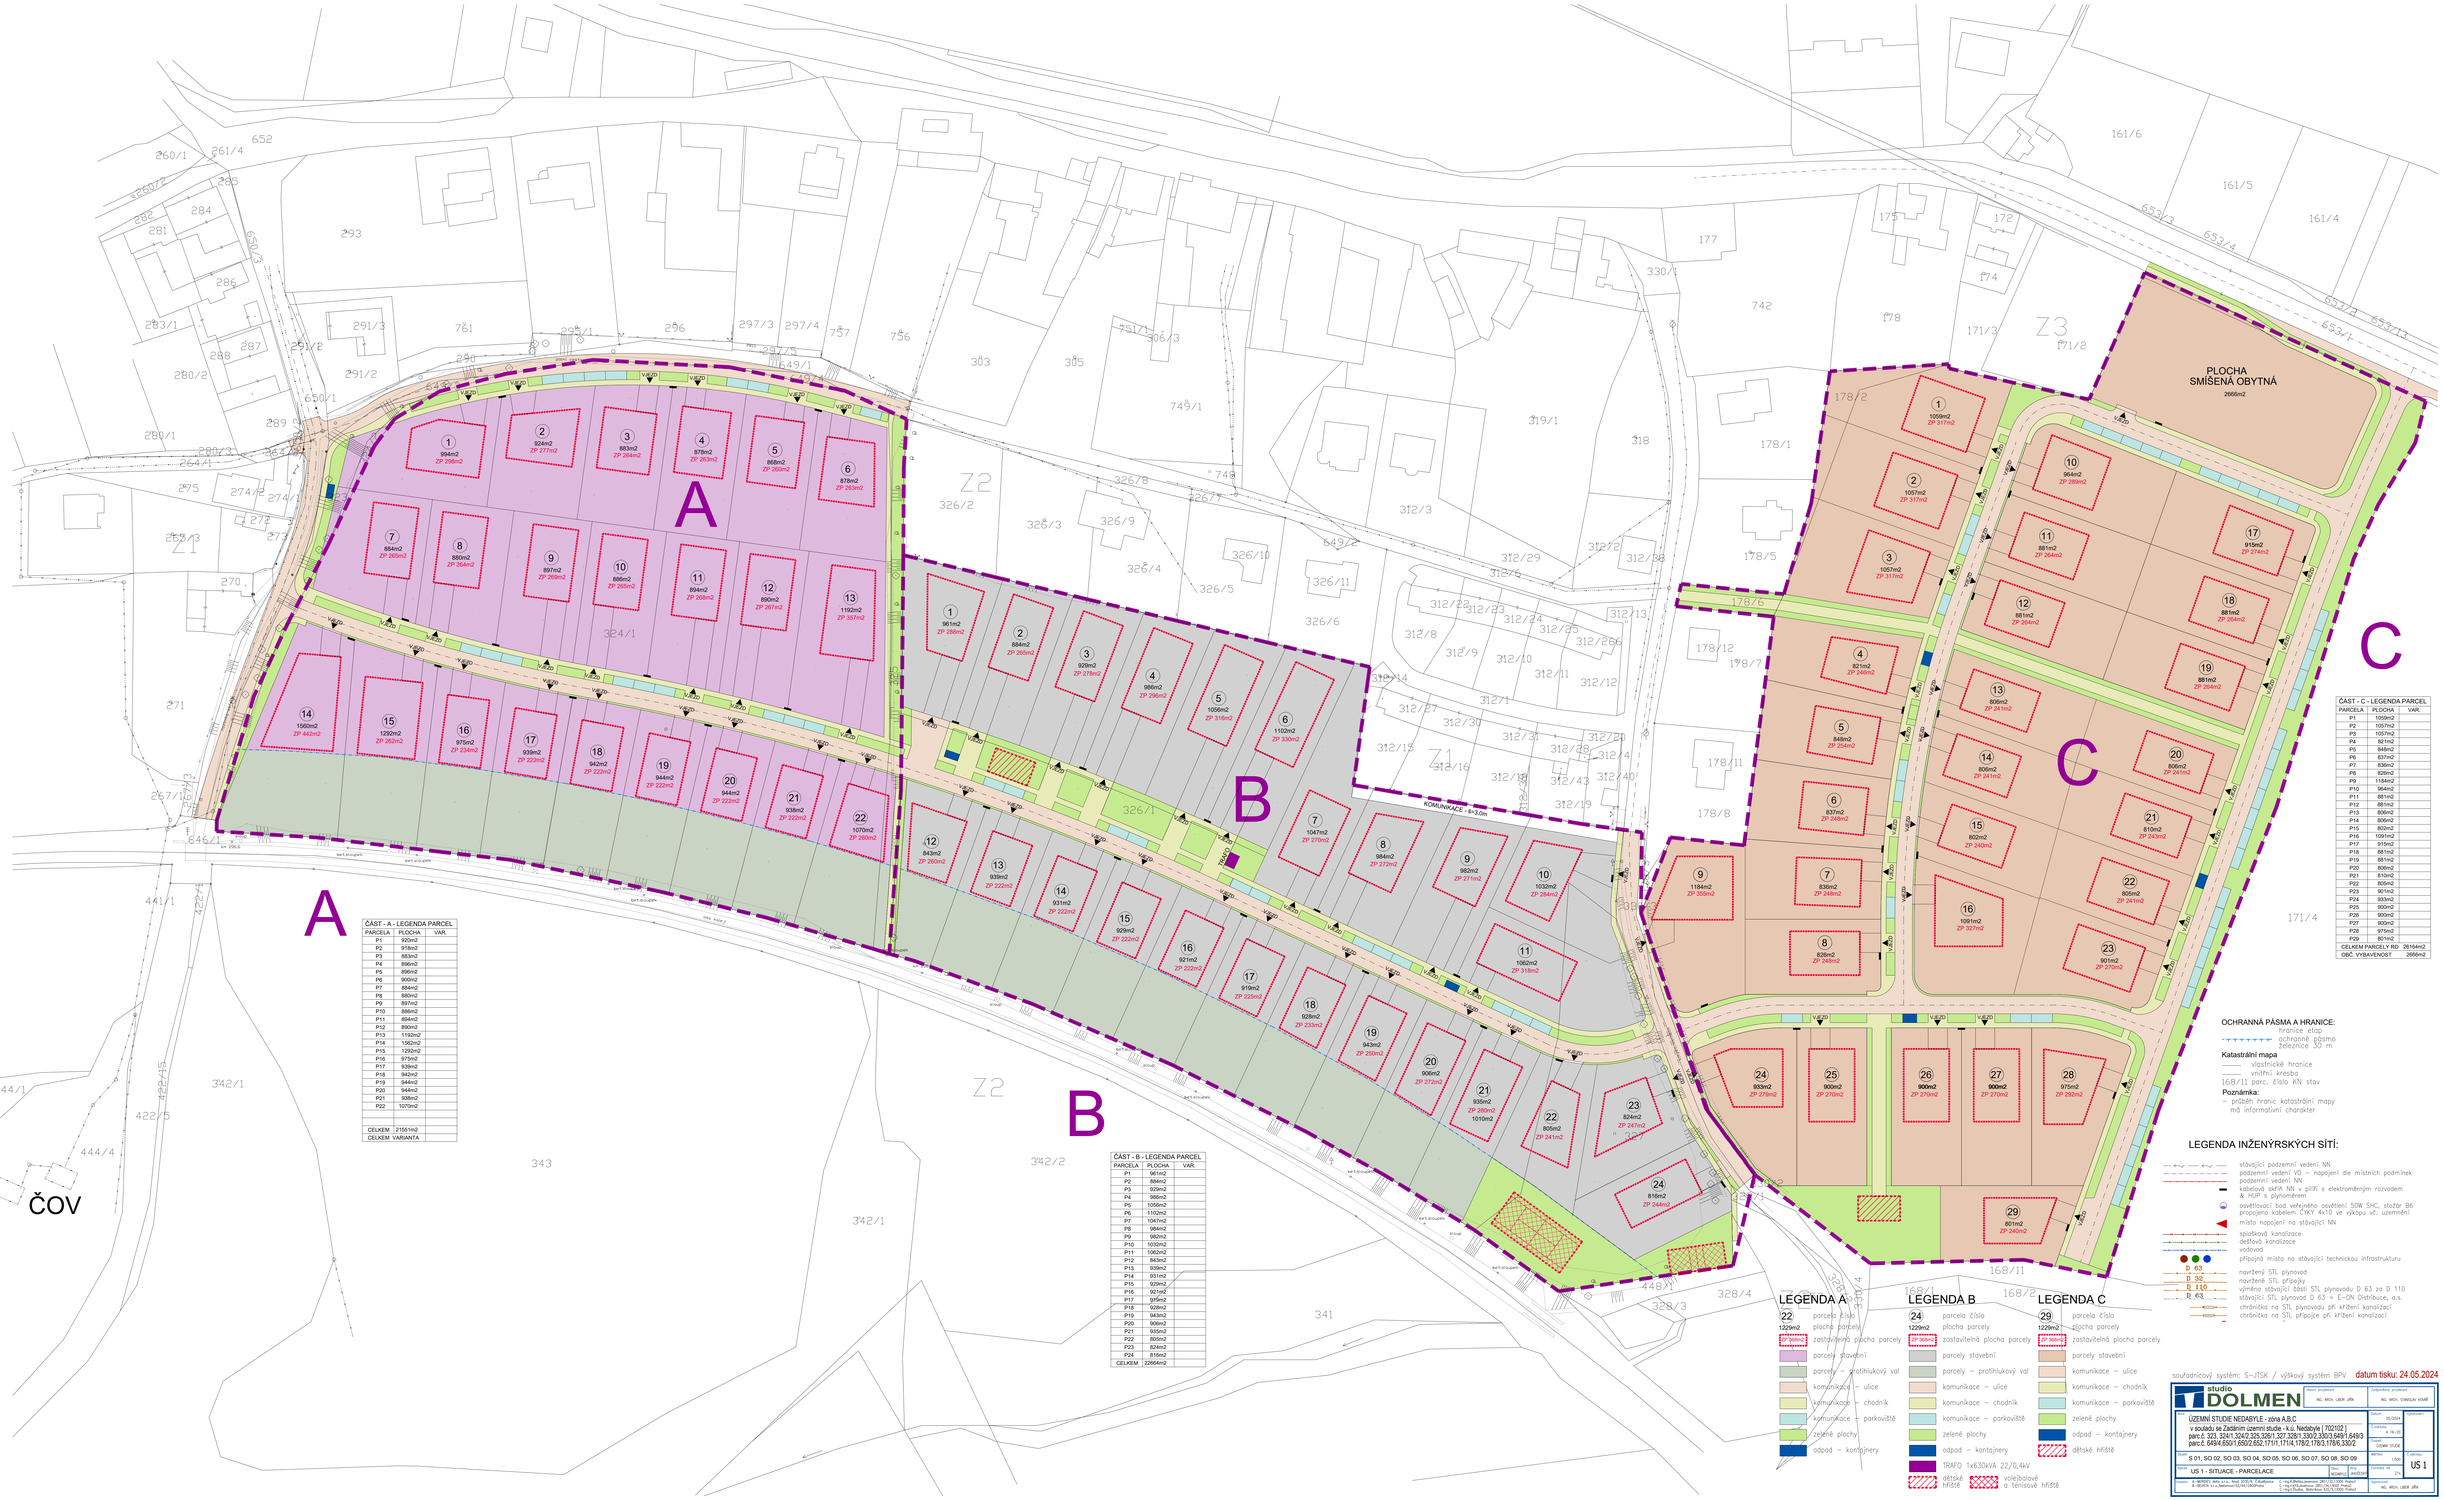

ČÁST - A - LEGENDA PARCEL

PARCELA	PLOCHA	VAR.
P1	920m2	
P2	918m2	
P3	883m2	
P4	896m2	
P5	896m2	
P6	900m2	
P7	884m2	
P8	880m2	
P9	897m2	
P10	886m2	
P11	894m2	
P12	890m2	
P13	1192m2	
P14	1562m2	
P15	1292m2	
P16	975m2	
P17	939m2	
P18	942m2	
P19	944m2	
P20	944m2	
P21	938m2	
P22	1070m2	
CELKEM	21551m2	
CELKEM VARIANTA		

ČÁST - B - LEGENDA PARCEL

PARCELA	PLOCHA	VAR.
P1	961m2	
P2	884m2	
P3	929m2	
P4	986m2	
P5	1056m2	
P6	1102m2	
P7	1047m2	
P8	984m2	
P9	982m2	
P10	1032m2	
P11	1062m2	
P12	843m2	
P13	939m2	
P14	931m2	
P15	929m2	
P16	921m2	
P17	975m2	
P18	928m2	
P19	943m2	
P20	906m2	
P21	935m2	
P22	805m2	
P23	824m2	
P24	816m2	
CELKEM	22664m2	

ČÁST - C - LEGENDA PARCEL

PARCELA	PLOCHA	VAR.
P1	1059m2	
P2	1057m2	
P3	1057m2	
P4	821m2	
P5	848m2	
P6	837m2	
P7	836m2	
P8	826m2	
P9	1184m2	
P10	964m2	
P11	881m2	
P12	881m2	
P13	806m2	
P14	806m2	
P15	802m2	
P16	1091m2	
P17	915m2	
P18	881m2	
P19	881m2	
P20	806m2	
P21	810m2	
P22	805m2	
P23	901m2	
P24	933m2	
P25	900m2	
P26	900m2	
P27	900m2	
P28	975m2	
P29	801m2	
CELKEM PARCELY RD	26164m2	
OBČ. VYBAVENOST	2666m2	

OCHRANNÁ PÁSMA A HRANICE:
- hranice stop
- ochranné pásmo železnice 30 m

Katastrální mapa
- vlastnické hranice
- vnitřní kresba

168/11 parc. číslo KN stav

Poznámka:
- průběh hranic katastrální mapy má informativní charakter

LEGENDA INŽENÝRSKÝCH SÍTÍ:

- stávající podzemní vedení NN
- podzemní vedení VO – napojení dle místních podmínek
- podzemní vedení NN
- kabelová skříň NN v pilíři s elektroměrným rozvodem & HUP s plynoměrem
- osvětlovací bod veřejného osvětlení 50W SHC, stožár B6 propojeno kabelem CYKY 4x10 ve výkopu vč. uzemnění
- místo napojení na stávající NN
- splašková kanalizace
- dešťová kanalizace
- vodovod
- přípojná místa na stávající technickou infrastrukturu
- navržený STL plynovod
- navržené STL přípojky
- výměna stávající části STL plynovodu D 63 za D 110
- stávající STL plynovod D 63 – E.ON Distribuce, a.s.
- chránička na STL plynovodu při křížení kanalizací
- chránička na STL přípojce při křížení kanalizací

LEGENDA A

- 22 / 1229m2 – parcela číslo / plocha parcely
- zastavitelná plocha parcely
- parcely stavební
- parcely – protihlukový val
- komunikace – ulice
- komunikace – chodník
- komunikace – parkoviště
- zelené plochy
- odpad – kontejnery

LEGENDA B

- 24 / 1229m2 – parcela číslo / plocha parcely
- zastavitelná plocha parcely
- parcely stavební
- parcely – protihlukový val
- komunikace – ulice
- komunikace – chodník
- komunikace – parkoviště
- zelené plochy
- odpad – kontejnery
- TRAFO 1x630kVA 22/0,4kV
- dětské hřiště
- volejbalové a tenisové hřiště

LEGENDA C

- 29 / 1229m2 – parcela číslo / plocha parcely
- zastavitelná plocha parcely
- parcely stavební
- komunikace – ulice
- komunikace – chodník
- komunikace – parkoviště
- zelené plochy
- odpad – kontejnery
- dětské hřiště

souřadnicový systém: S-JTSK / výškový systém BPV datum tisku: 24.05.2024

studio DOLMEN

Název projektu: ÚZEMNÍ ŠTÚDIE NEDABYLE - zóna A,B,C
v souladu se Zadáním územní studie - k.ú. Nedabyle [702102]
parc.č. 323, 324/1,324/2,325,326/1,327,328/1,330/2,330/3,649/1,649/3
parc.č. 649/4,650/1,650/2,652,171/1,171/4,178/2,178/3,178/6,330/2

Stupeň: S 01, SO 02, SO 03, SO 04, SO 05, SO 06, SO 07, SO 08, SO 09

Část: US 1 - SITUACE - PARCELACE

Měřítko: 1:500

Číslo výkresu: US 1

Zodpovědný projektant: ING. ARCH. LUBOR JIŘÍK

Datum: 05/2024

Archivní číslo: A 16-20

Kraj: ÚZEMÍ STUDIE

Okres: -

Obec: -

Katastrální území: -

Vypracoval: ING. ARCH. LUBOR JIŘÍK

Projektant: ING. ARCH. STANISLAV KOVÁŘ

Autorizace: -

Ing. Kateřina Bernardová, ČKAIT-1012009, Projekt
Ing. Jiří Bílek, Autorizace ČKAIT-1012009, Projekt
Ing. Jiří Bílek, Autorizace ČKAIT-1012009, Projekt